




Фасад В осях 1 - 15

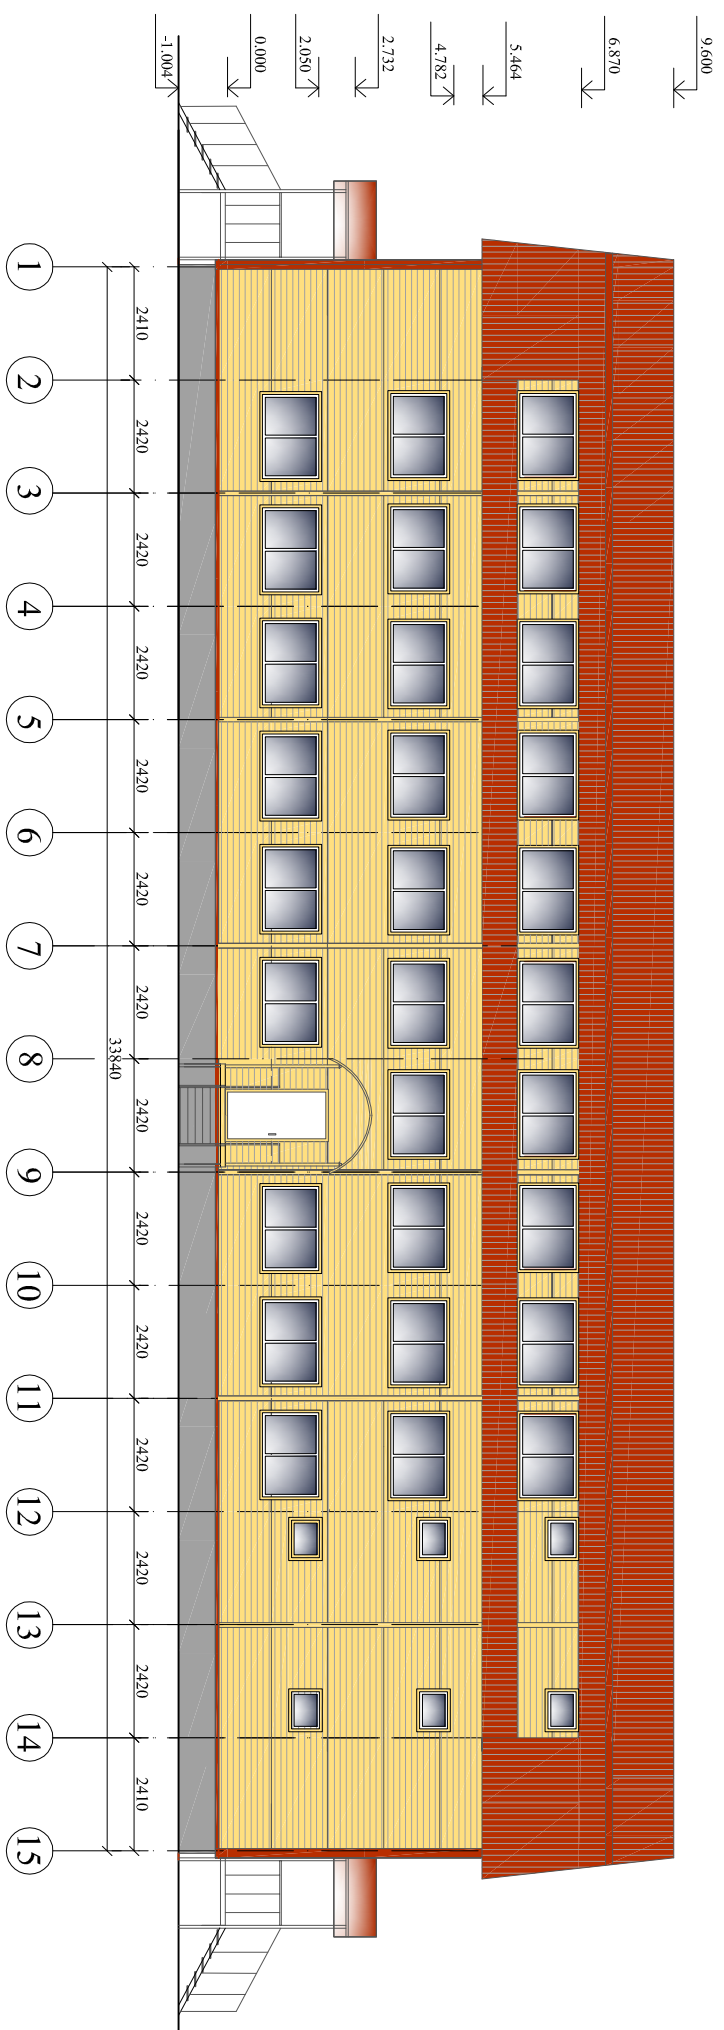

Фасад В осях 15 - 1

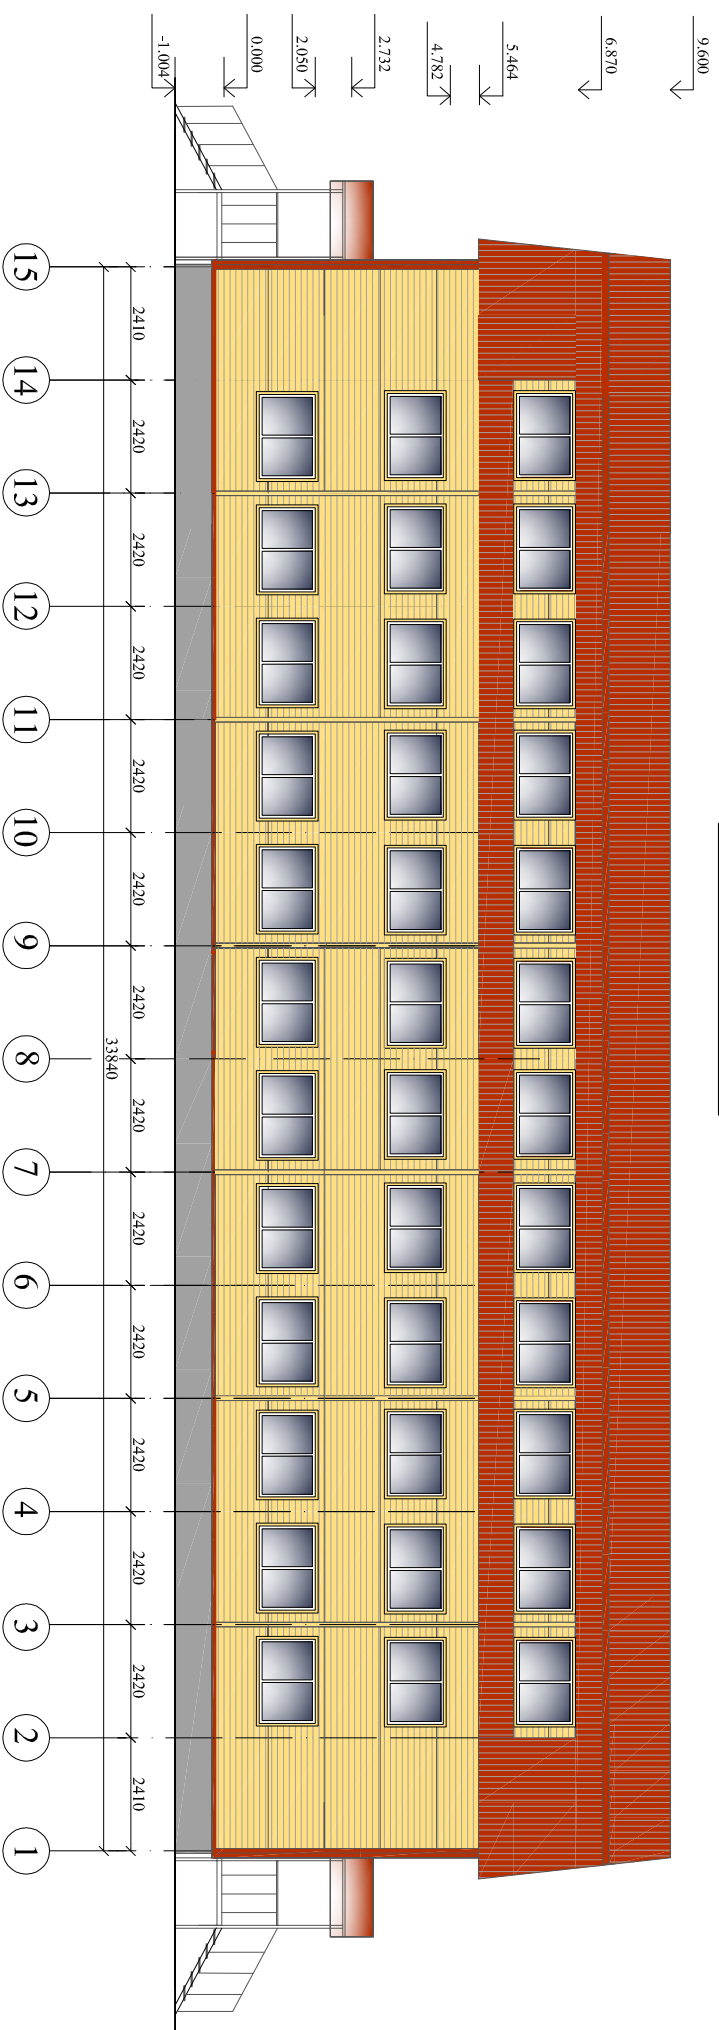

Фасад А-Г

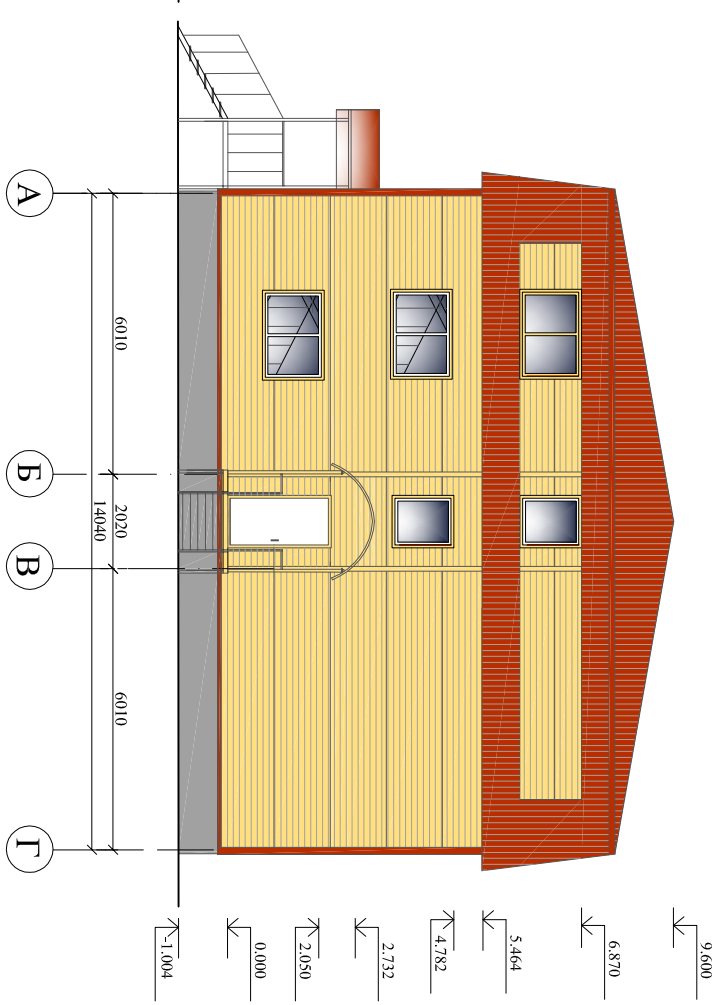

Фасад Г-А

