с.Вельяминово, ул.Полевая, д.36

Инв. N подл.	Подпись и дата	Взам. инв. N

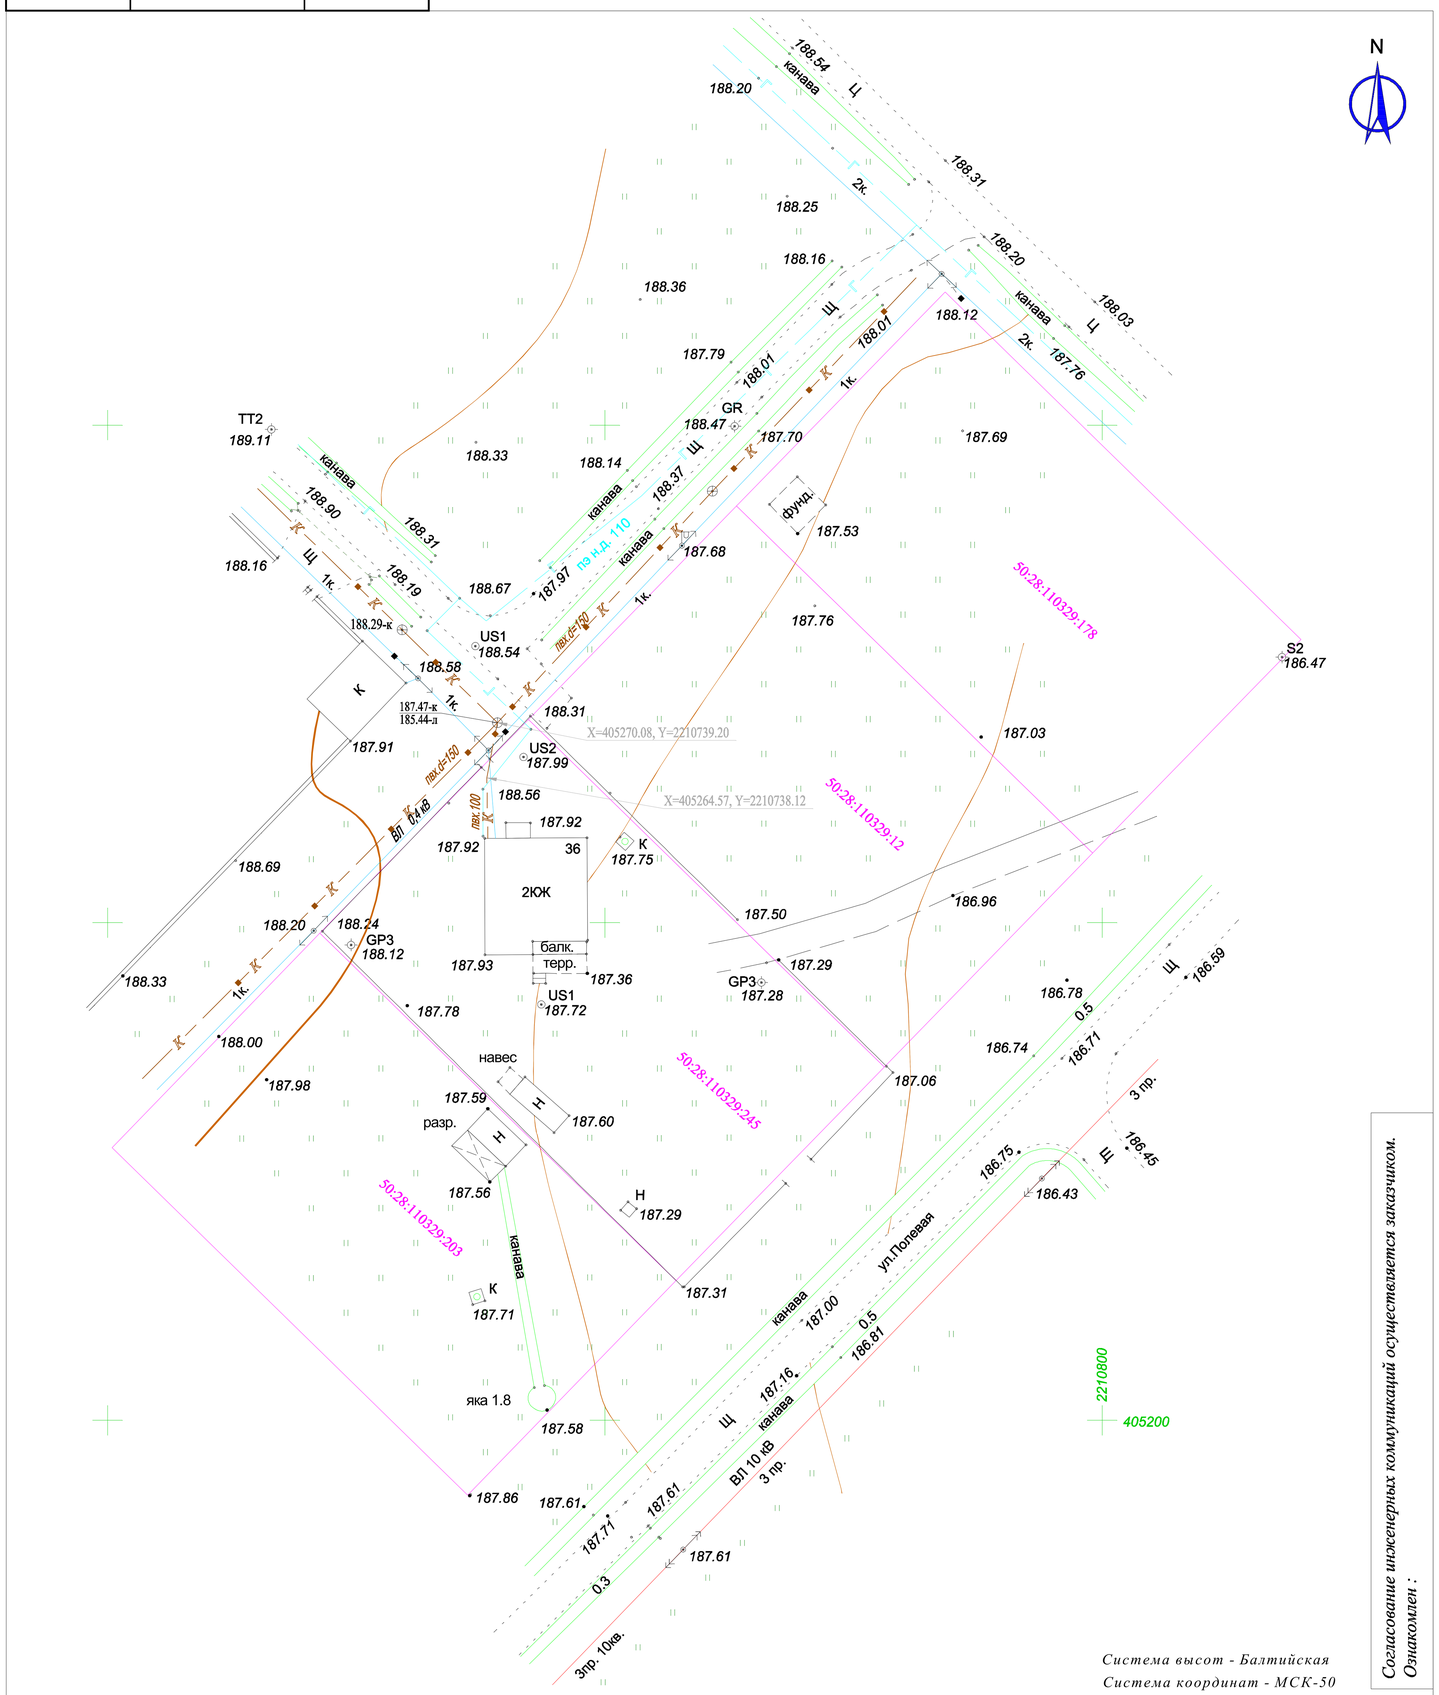

Система высот - Балтийская
Система координат - МСК-50

Согласование инженерных коммуникаций осуществляется заказчиком.
Ознакомлен :

Изм.	Кол.уч.	Лист	N док.	Подпись	Дата
Разработал					
Исполнитель		Сайфулин Э.Р.			13.06.18
Проверил		Кузнецов А.А.			13.06.18

Графический чертеж по инженерно-геодезическим изысканиям

Московская область,
городской округ Домодедово, с.Вельяминово, ул.Полевая, д.36

Исполнительный топографический план	Стадия	Лист	Листов
	Р		1
масштаба 1:500 с сечением рельефа через 0,5 м.	ИП Сайфулин Э.Р. СРО "Региональный альянс изыскателей" № 0407.01-2015-772071807800-И-040 от 04.03.2015		

Формат А3